


## Soluzione:Tetto Ritentore

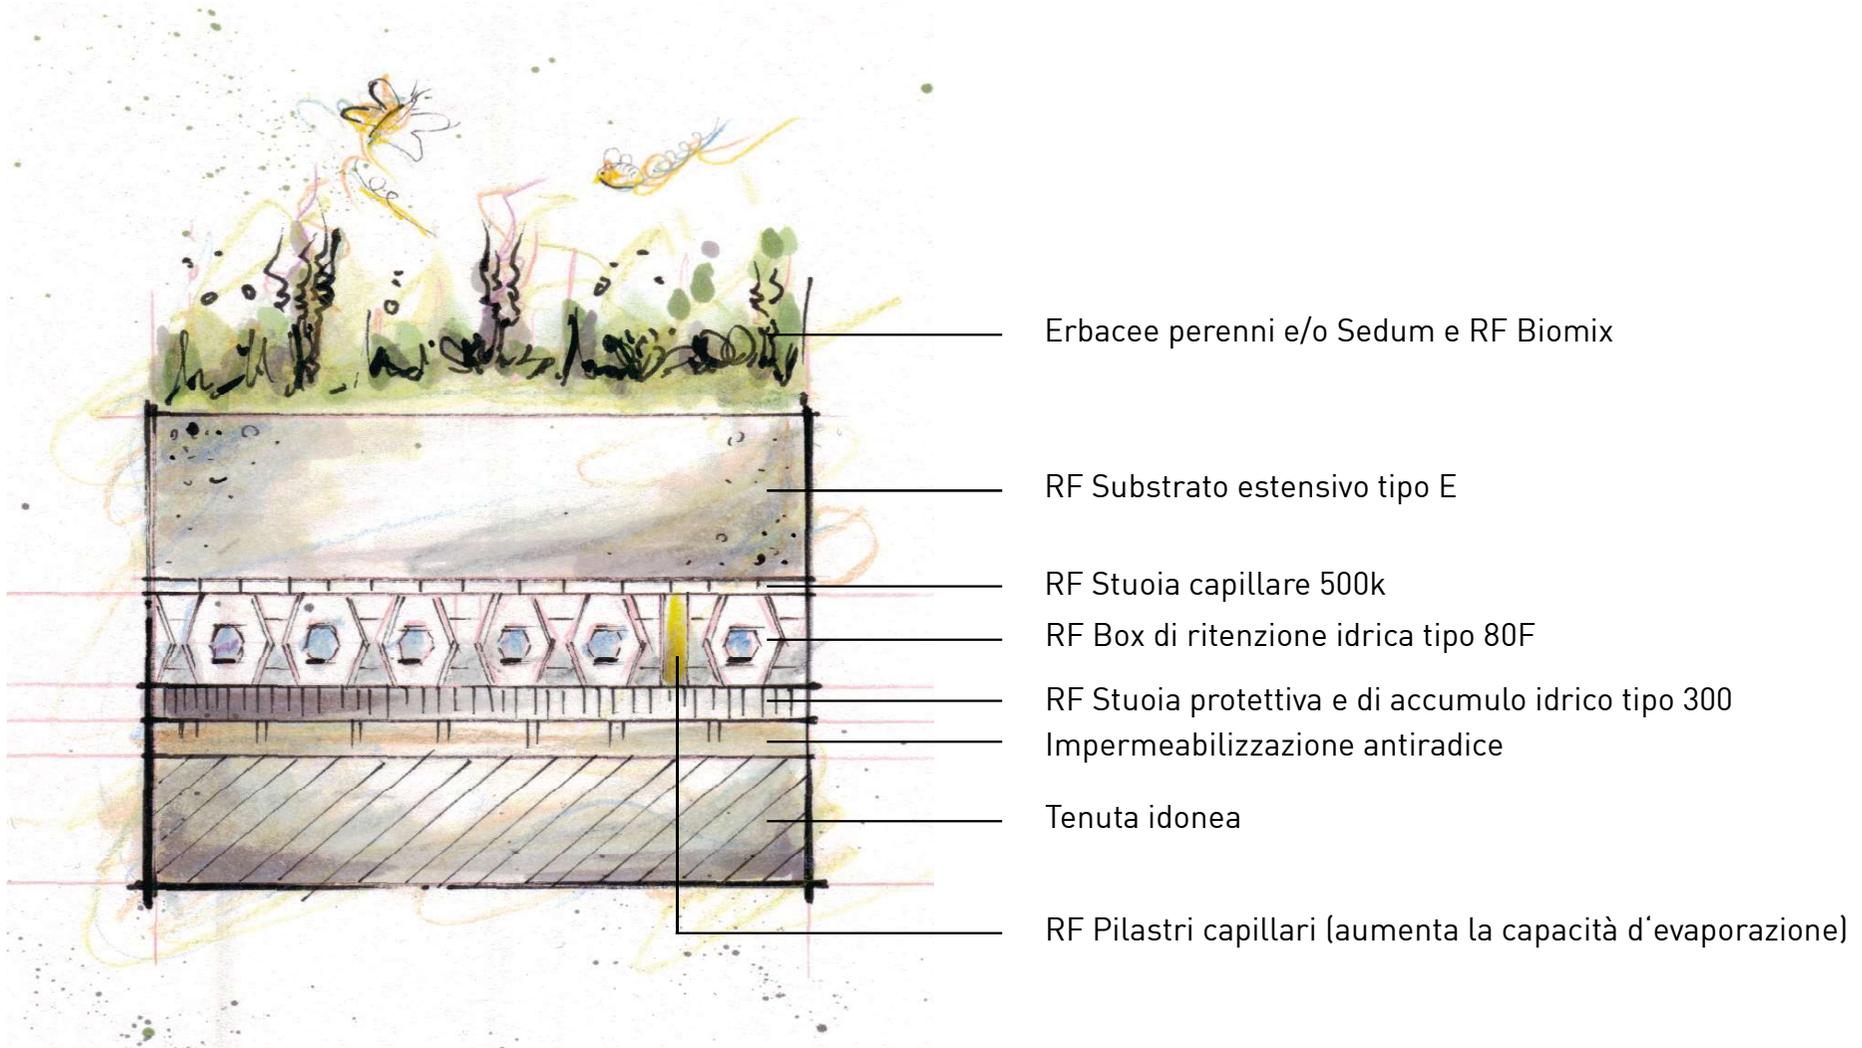

Il presente disegno non è in scala e si riferisce alla struttura di inverdimento. La tenuta è rappresentata in modo semplificato e deve essere progettata e realizzata a regola d'arte secondo le necessità di progetto.