


Lösung: Solargründach

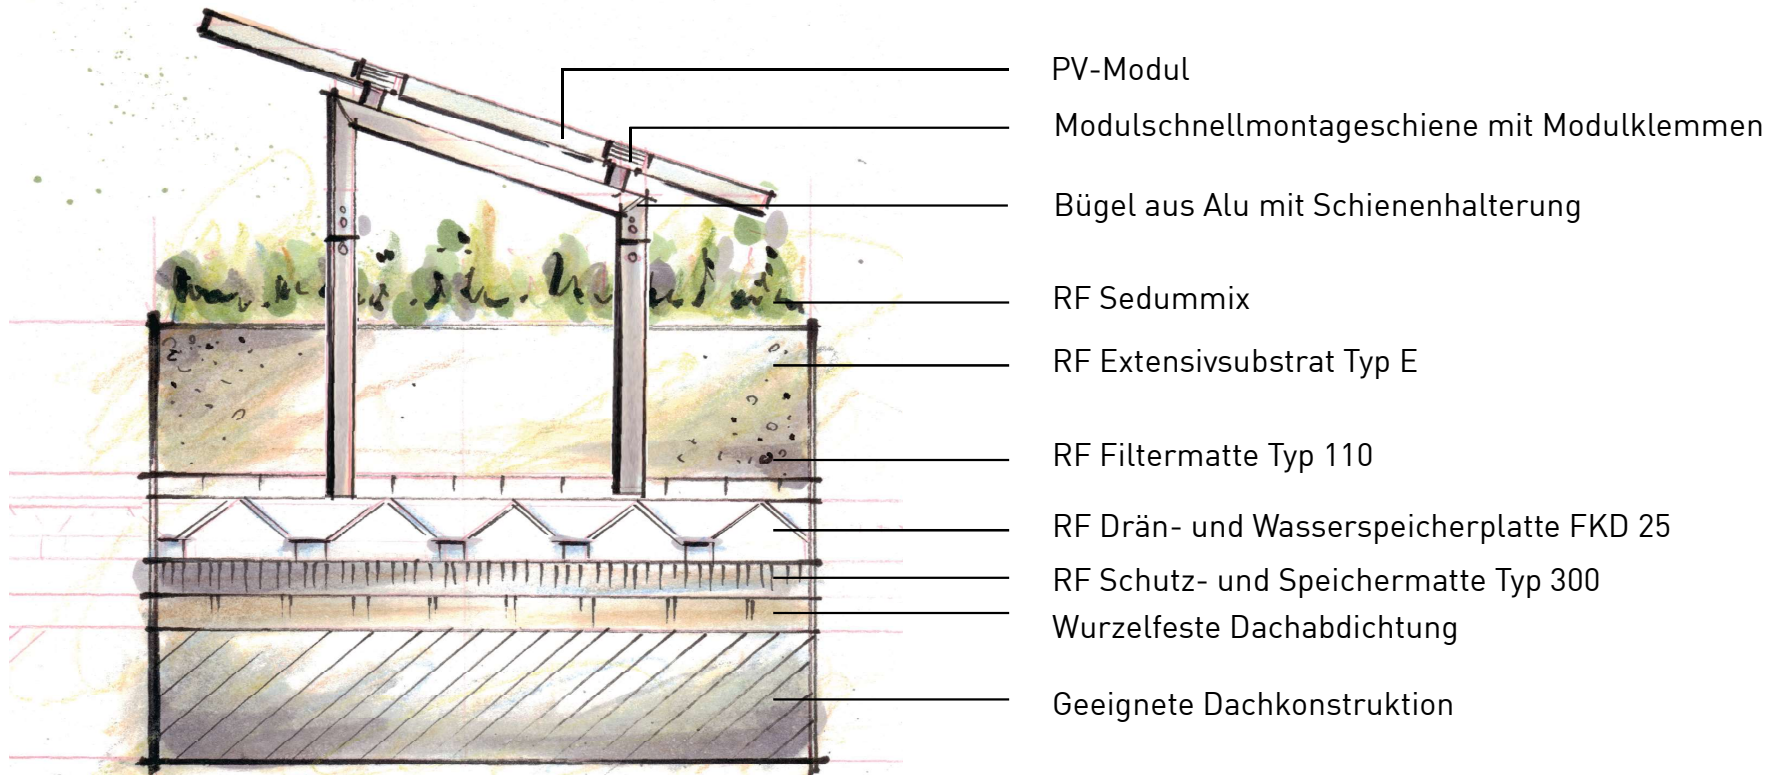

Die dargestellte Detaillösung ist nicht maßstabgetreu und bezieht sich auf den reinen Begrünungsaufbau. Die Dachkonstruktion selbst ist schematisiert dargestellt und muss entsprechend der Fachregel für Dächer mit Abdichtungen geplant und ausgeführt werden.